

Teatro Rasi

Dotazione tecnica


Dotazione luci


1	Mixer ETC Element II
48	Ch dimmer ADB Micropac e Memorack
1	Dmx palco-regia
1	Luci di sala in regolata con mixer separato
15	PC ADB 1200W + bandiere + telaio gelatina
15	Sagomatori Robert Jouliat 613sx 1200W + telaio gelatina
2	Spotlight Domino 1000W + telaio gelatina
4	PAR 64 con lampade 60-61-62
4	lucce
4	superlucce
2	Stativi ad altezza variabile

Dotazione audio

1	mixer analogico
2	Casse d&b audiotecnic C6
2	Sub d&b audiotecnic C7
2	Amplificatori d&b audiotecnic P1200
2	Microfoni Shure SM58
2	Aste microfoniche
2	DI box
1	Lettore CD
2	Leggii neri

Teatro Rasi Ravenna

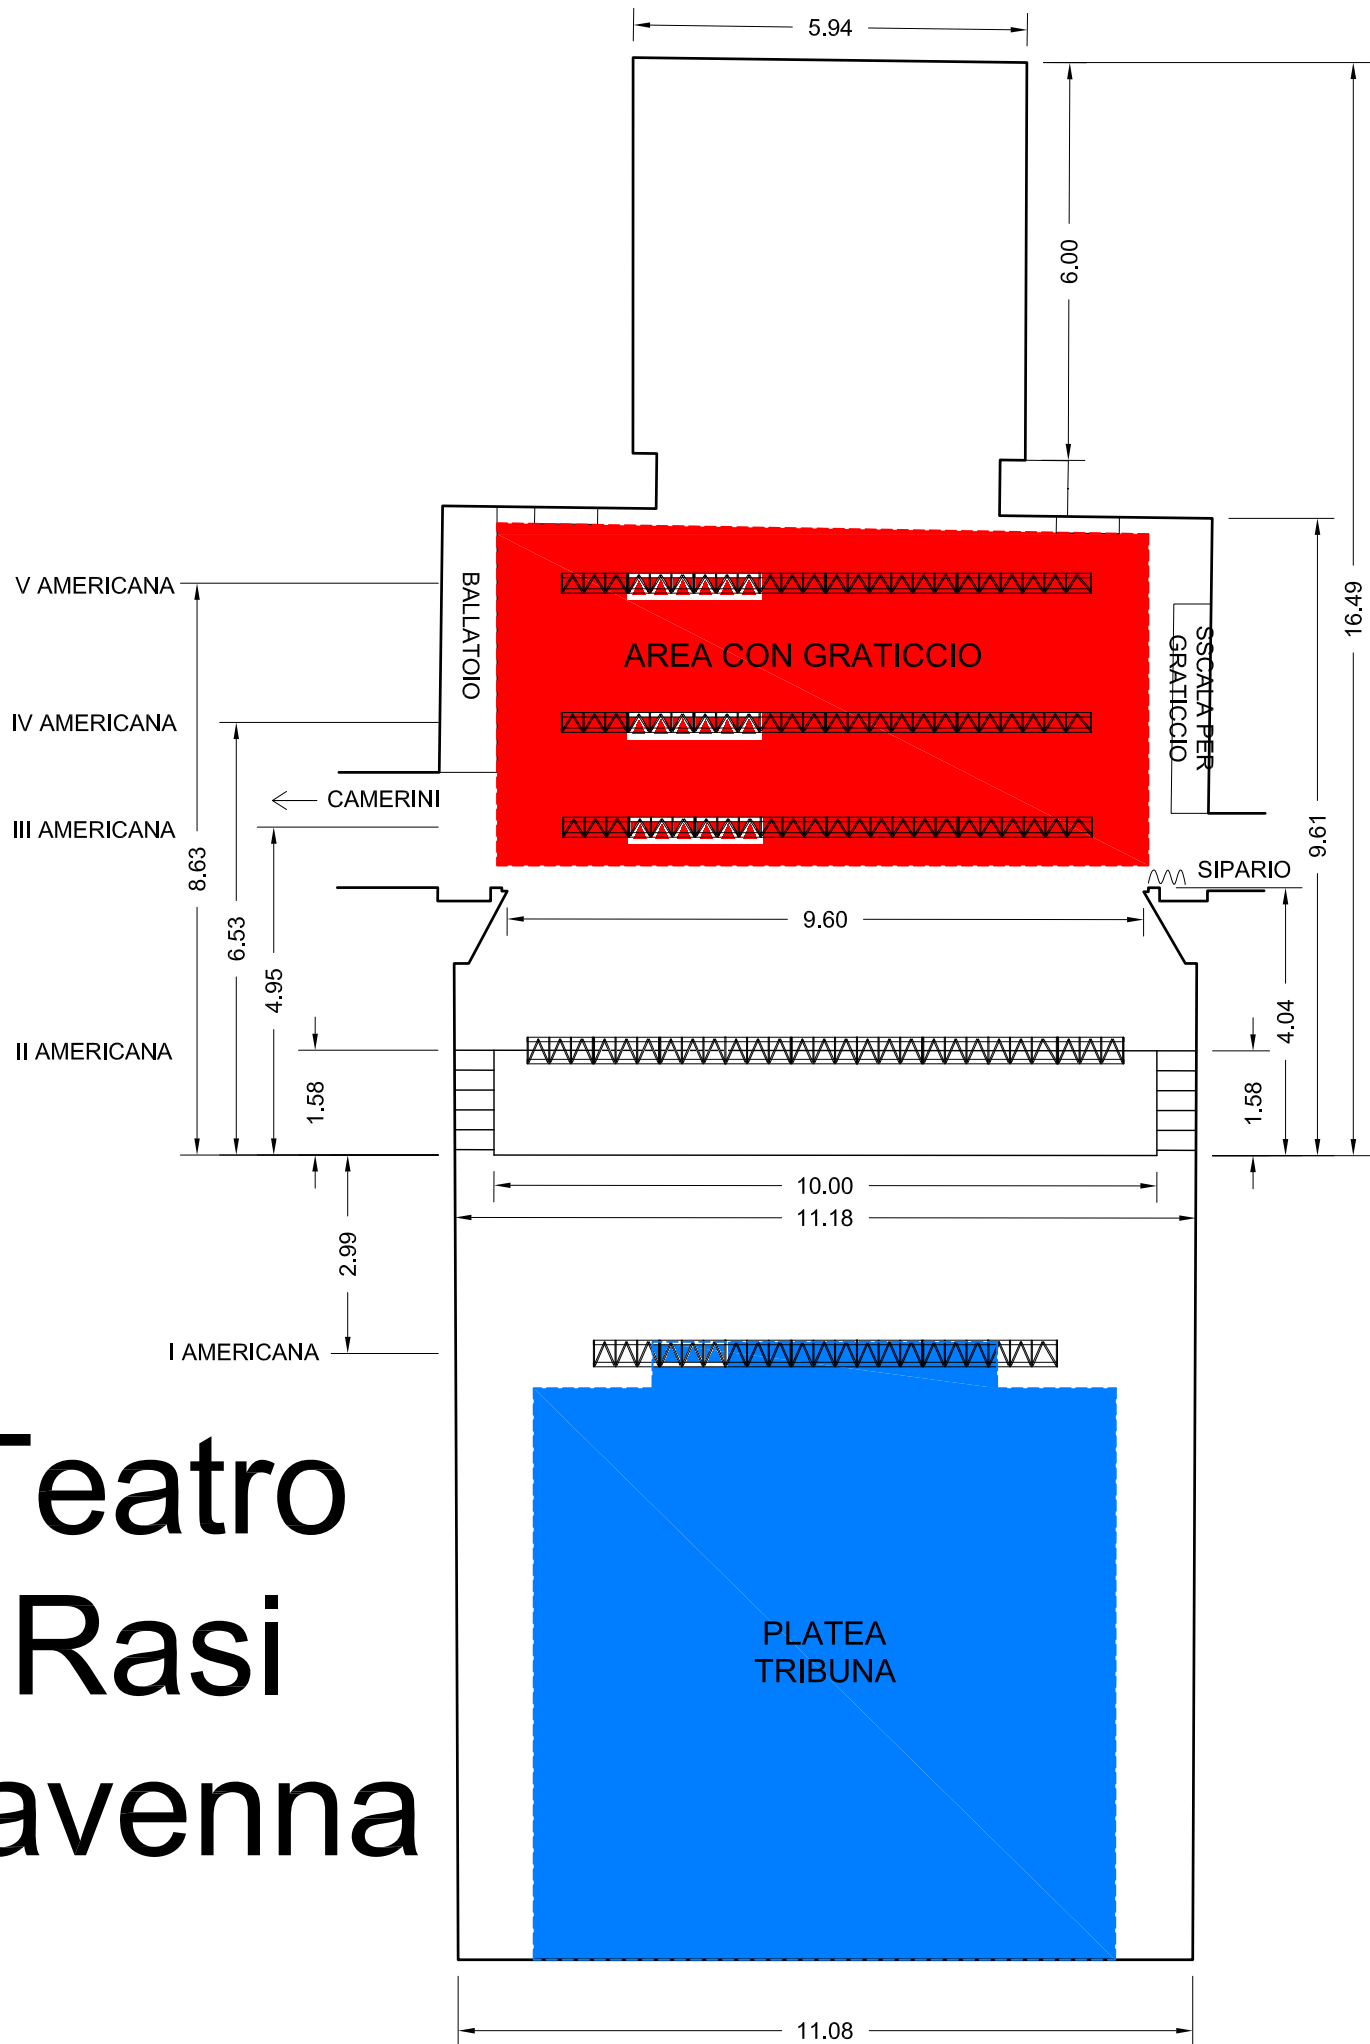

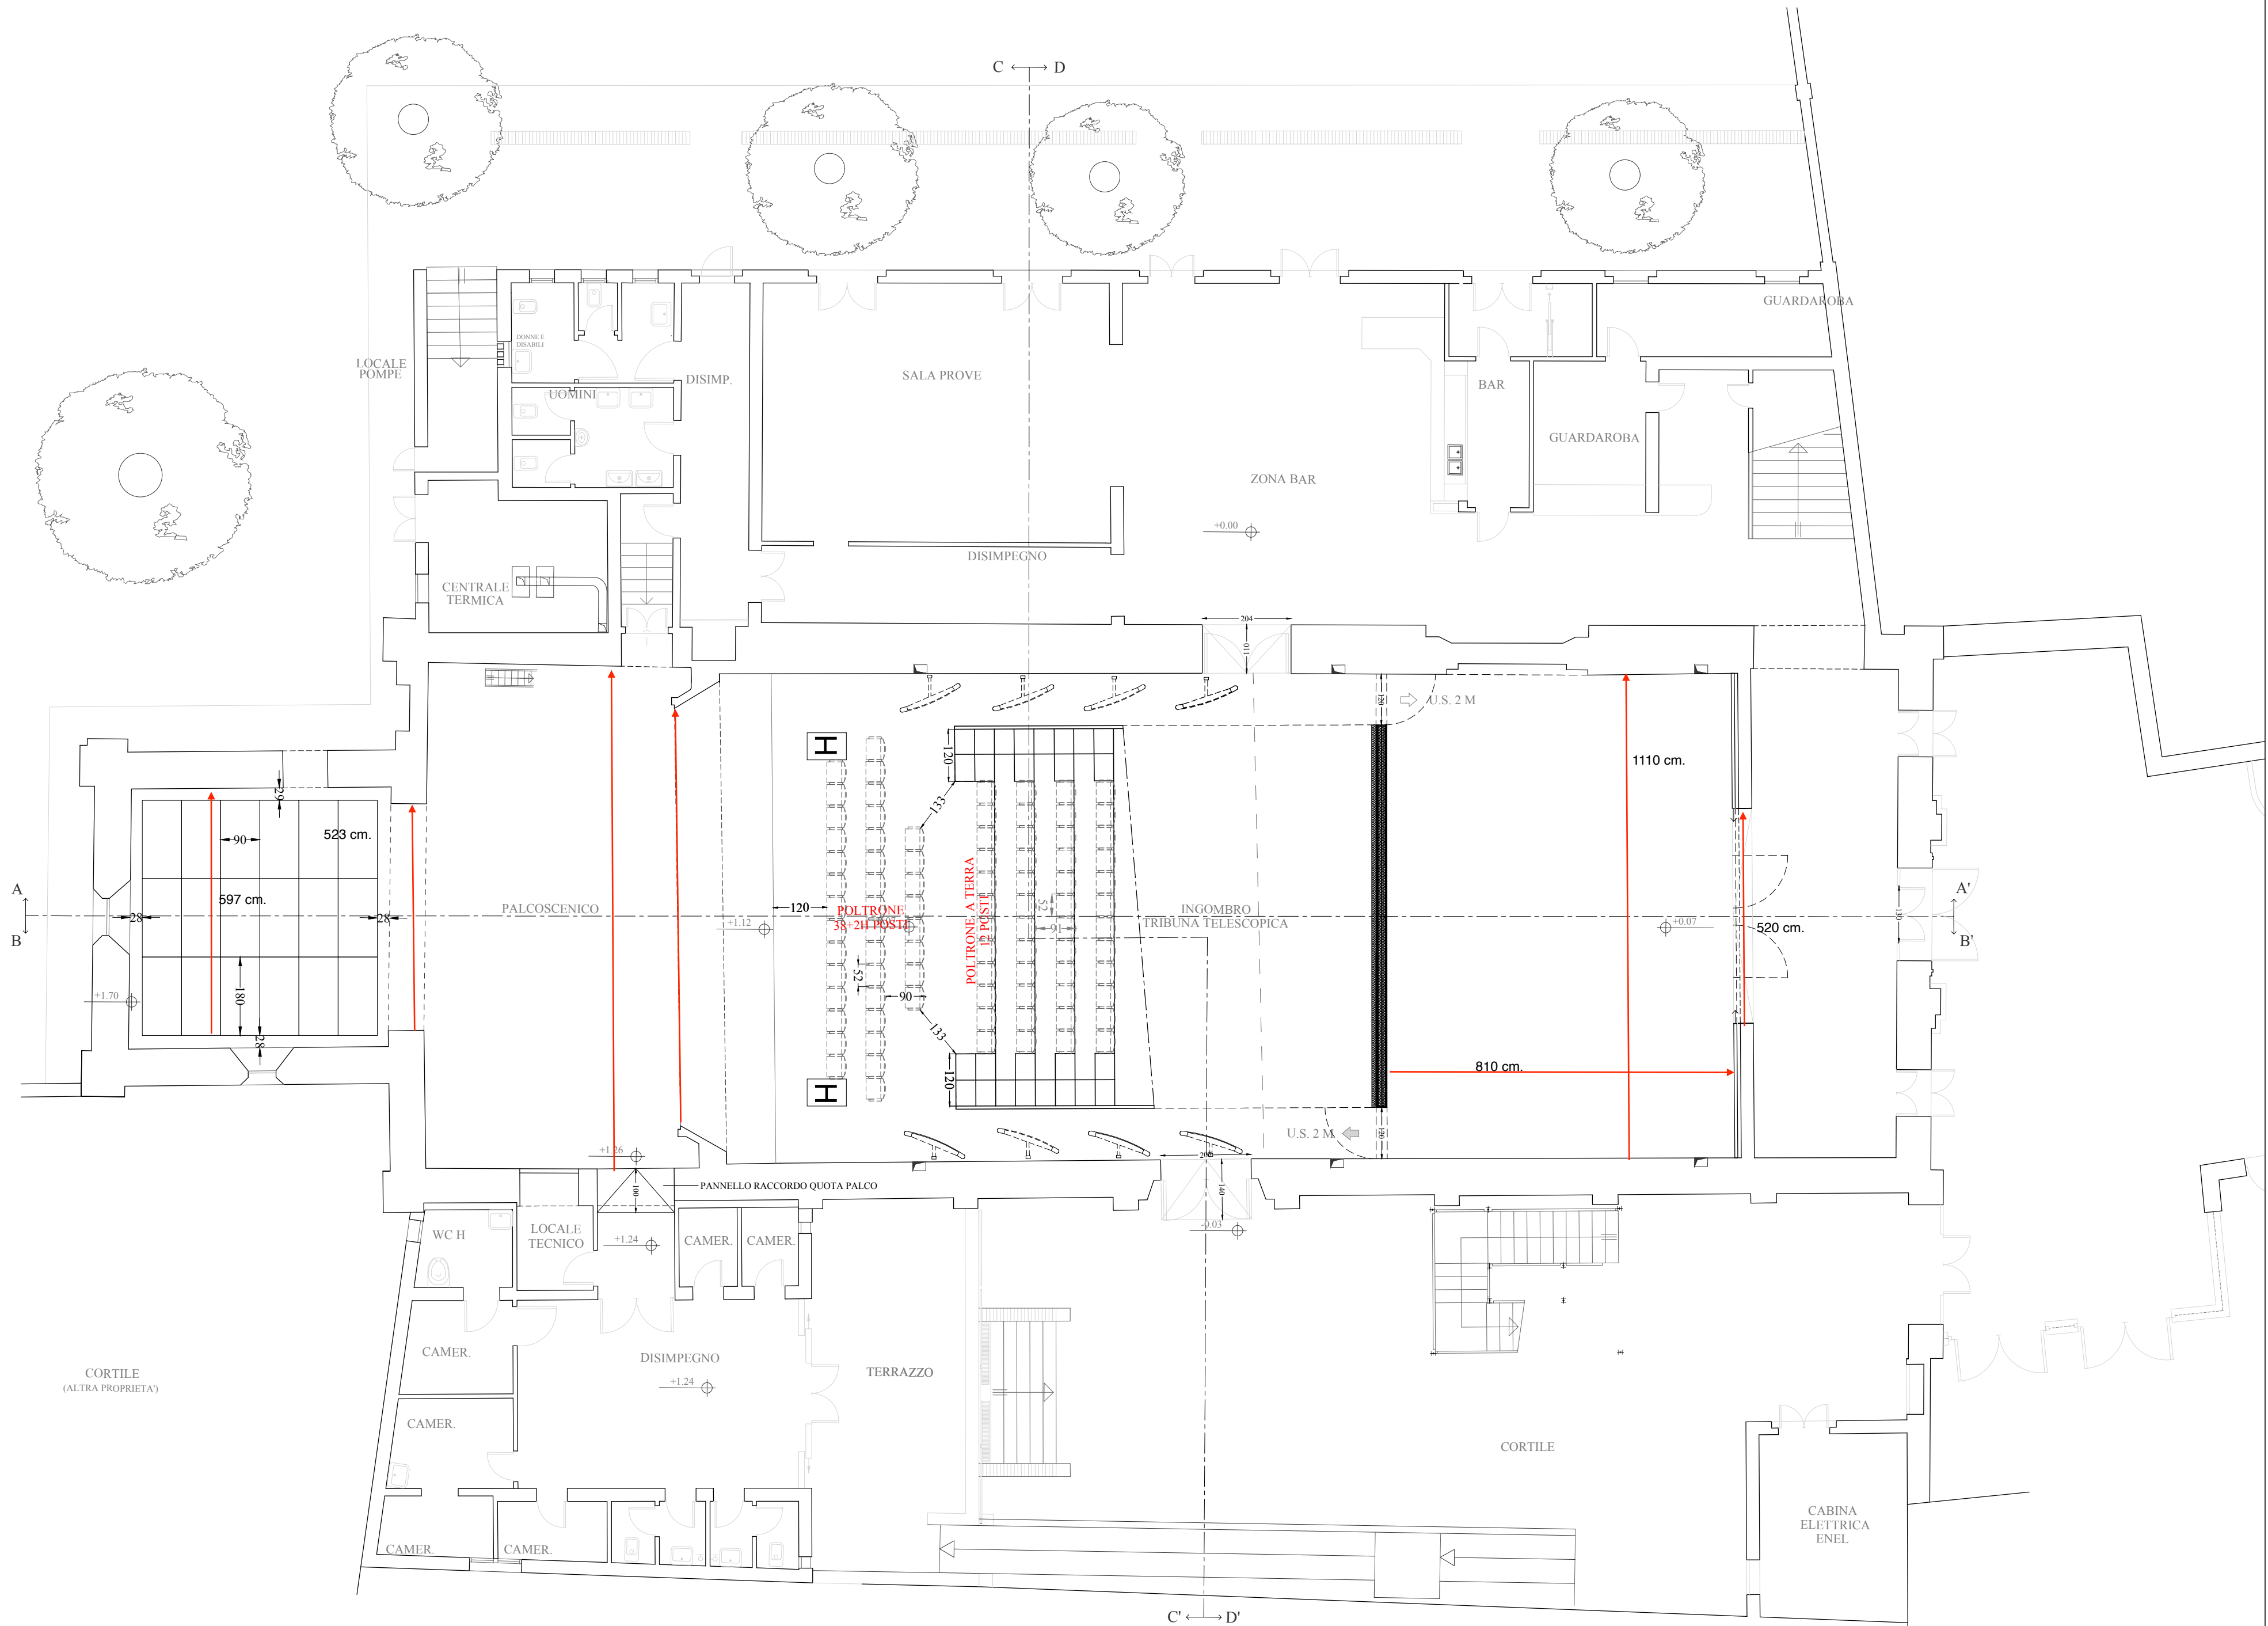


OGGETTO
Interventi di miglioramento,
riqualificazione e innovazione
funzionale

INDIRIZZO
TEATRO RASI
Via Roma 39
Ravenna (RA)

TAVOLA
TAV. 01
ELABORATO
STATO REALIZZATO:
PIANO TERRA

DATA
18 GENNAIO 2022
SCALA (riferita al formato A2)
1:100

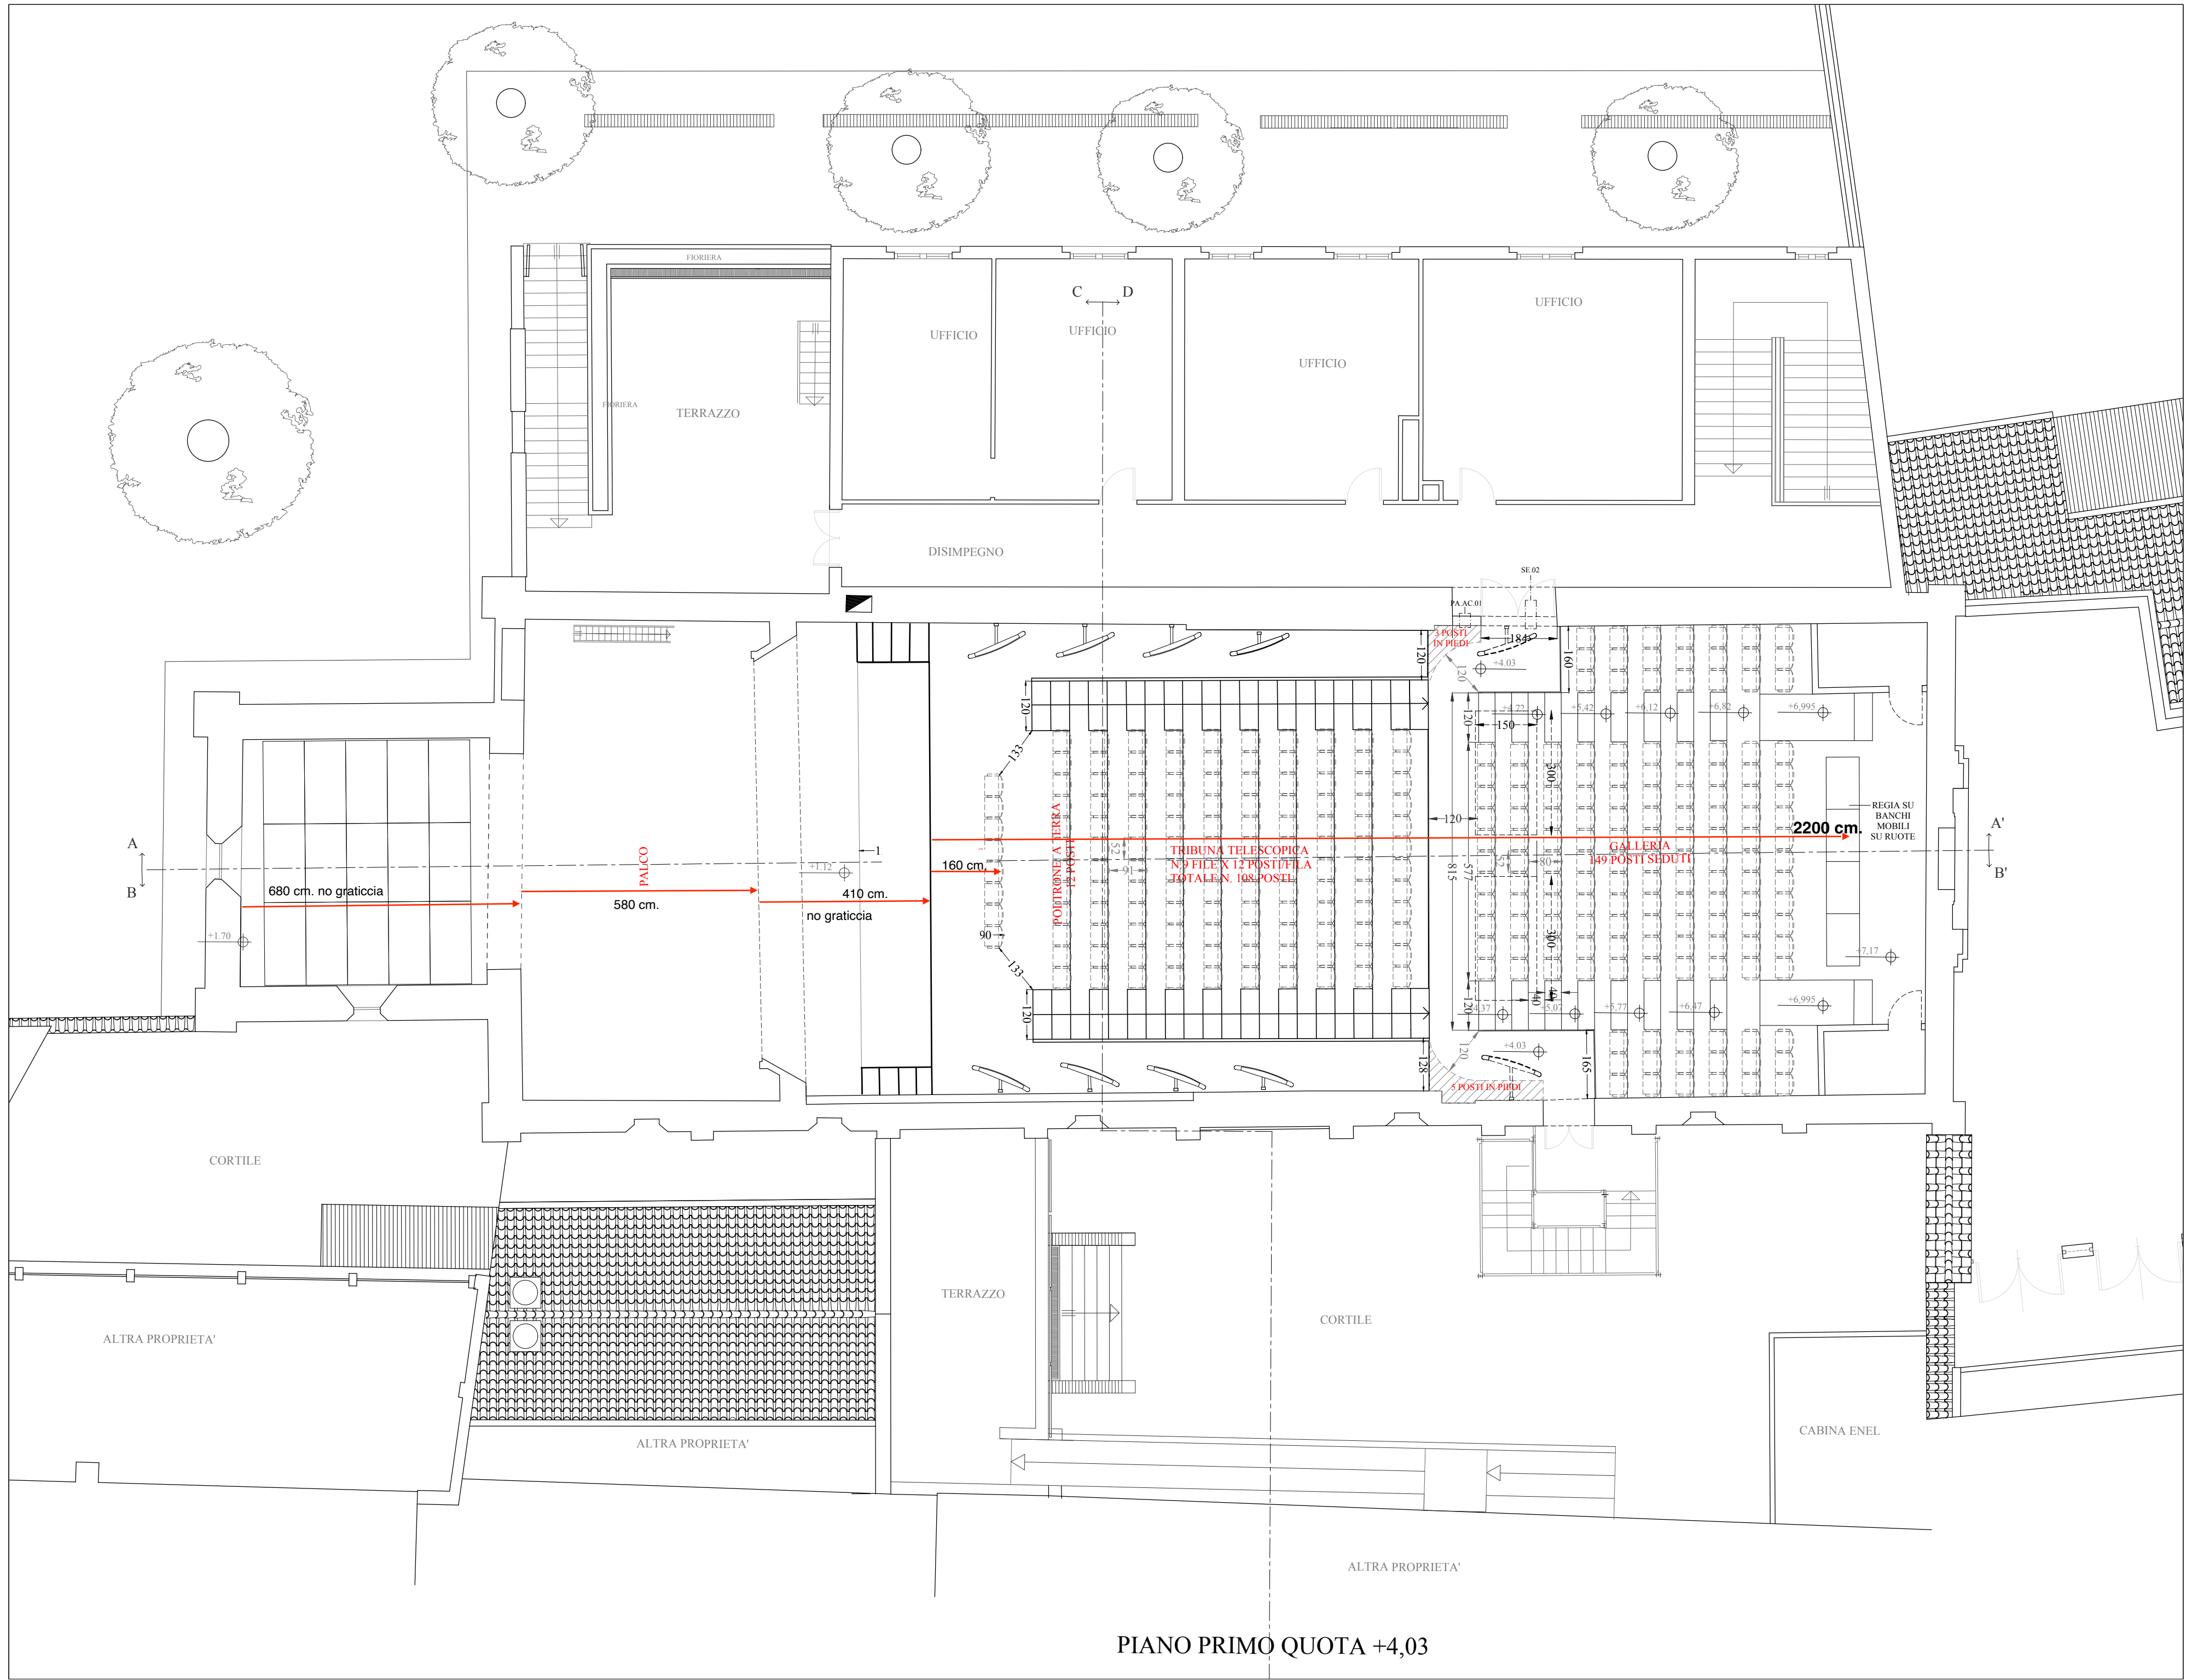

PIANO PRIMO QUOTA +4,03


OGGETTO
Interventi di miglioramento,
riqualificazione e innovazione
funzionale

INDIRIZZO
TEATRO RASI
Via Roma 39
Ravenna (RA)

TAVOLA
TAV. 02

ELABORATO
STATO REALIZZATO:
1° PIANO QUOTA +4.03

DATA
18 GENNAIO 2022
SCALA (riferita al formato A2)
1:100

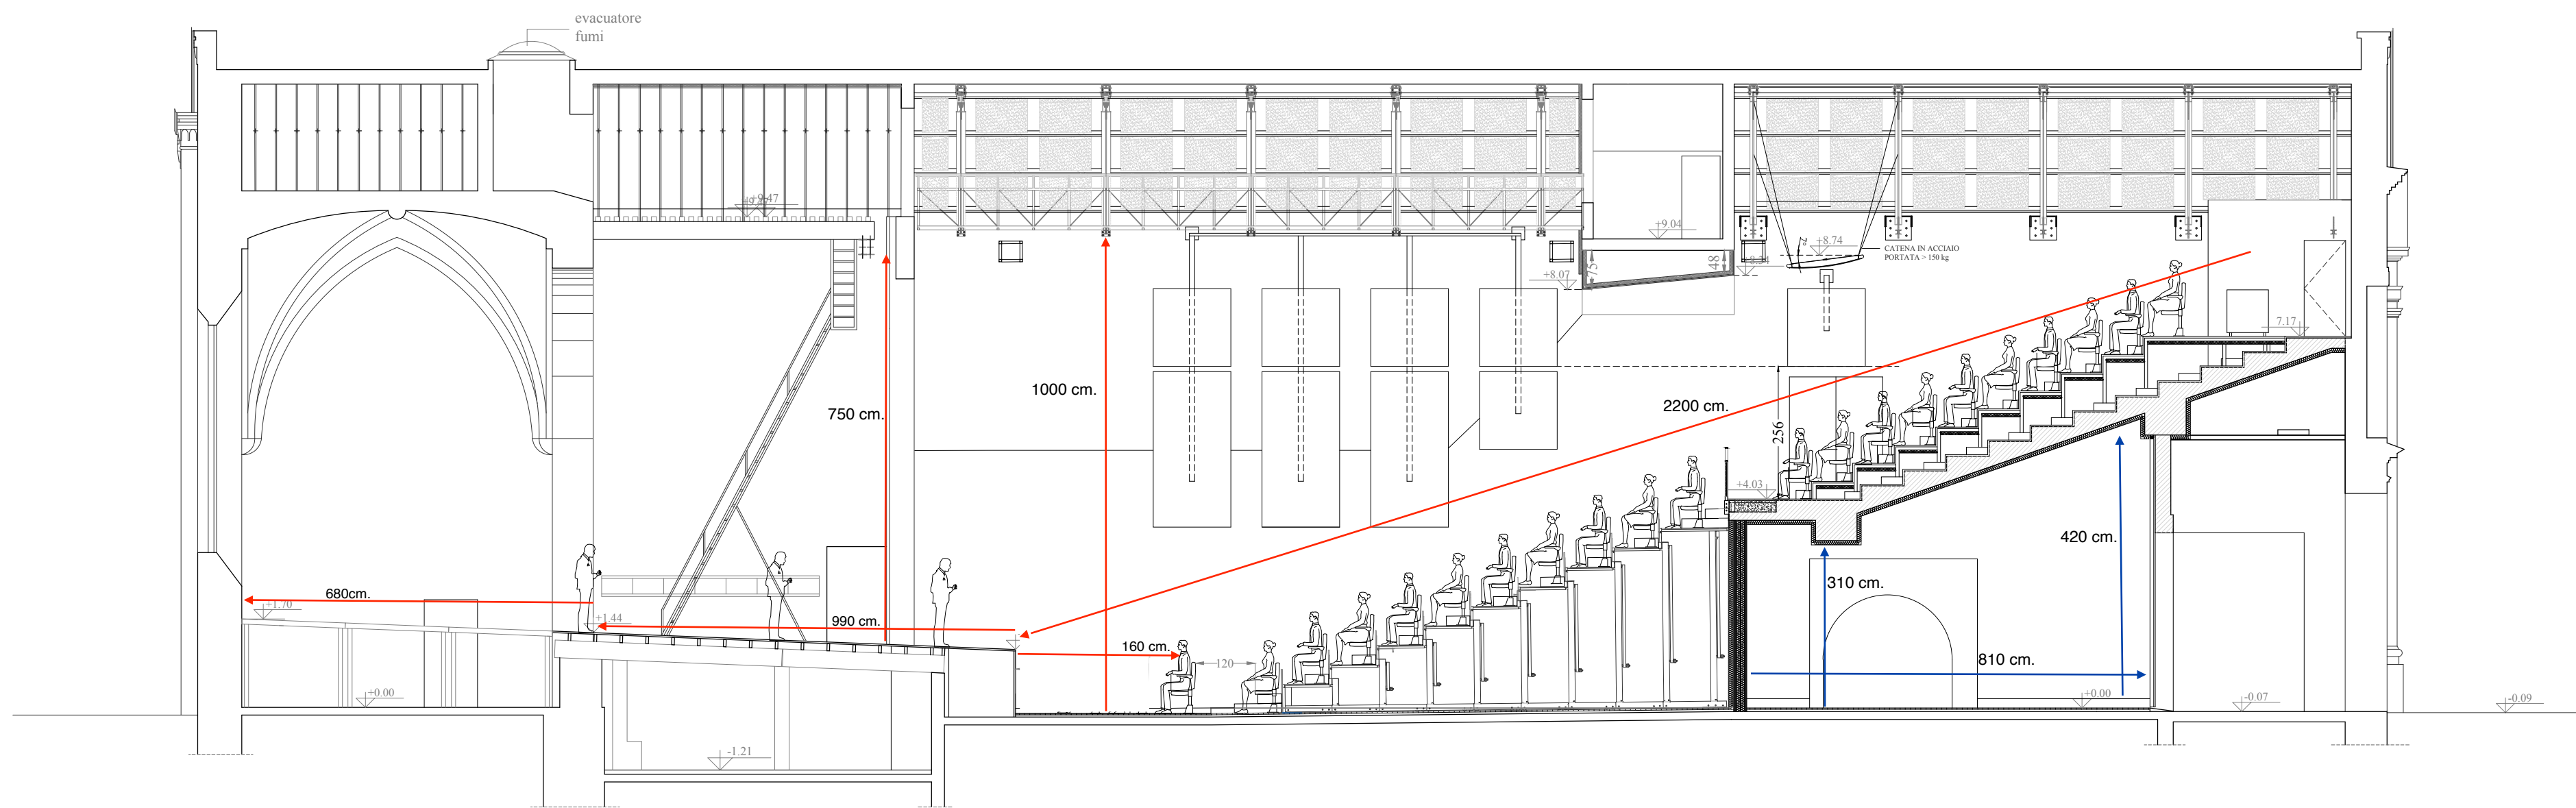

OGGETTO
Interventi di miglioramento,
riqualificazione e innovazione
funzionale

INDIRIZZO
TEATRO RASI
Via Roma 39
Ravenna (RA)

TAVOLA
TAV. 03

ELABORATO
STATO REALIZZATO:
SEZIONE AA'

DATA
18 GENNAIO 2022

SCALA (riferita al formato A2)
1:100